


设计人
审核人
设计日期

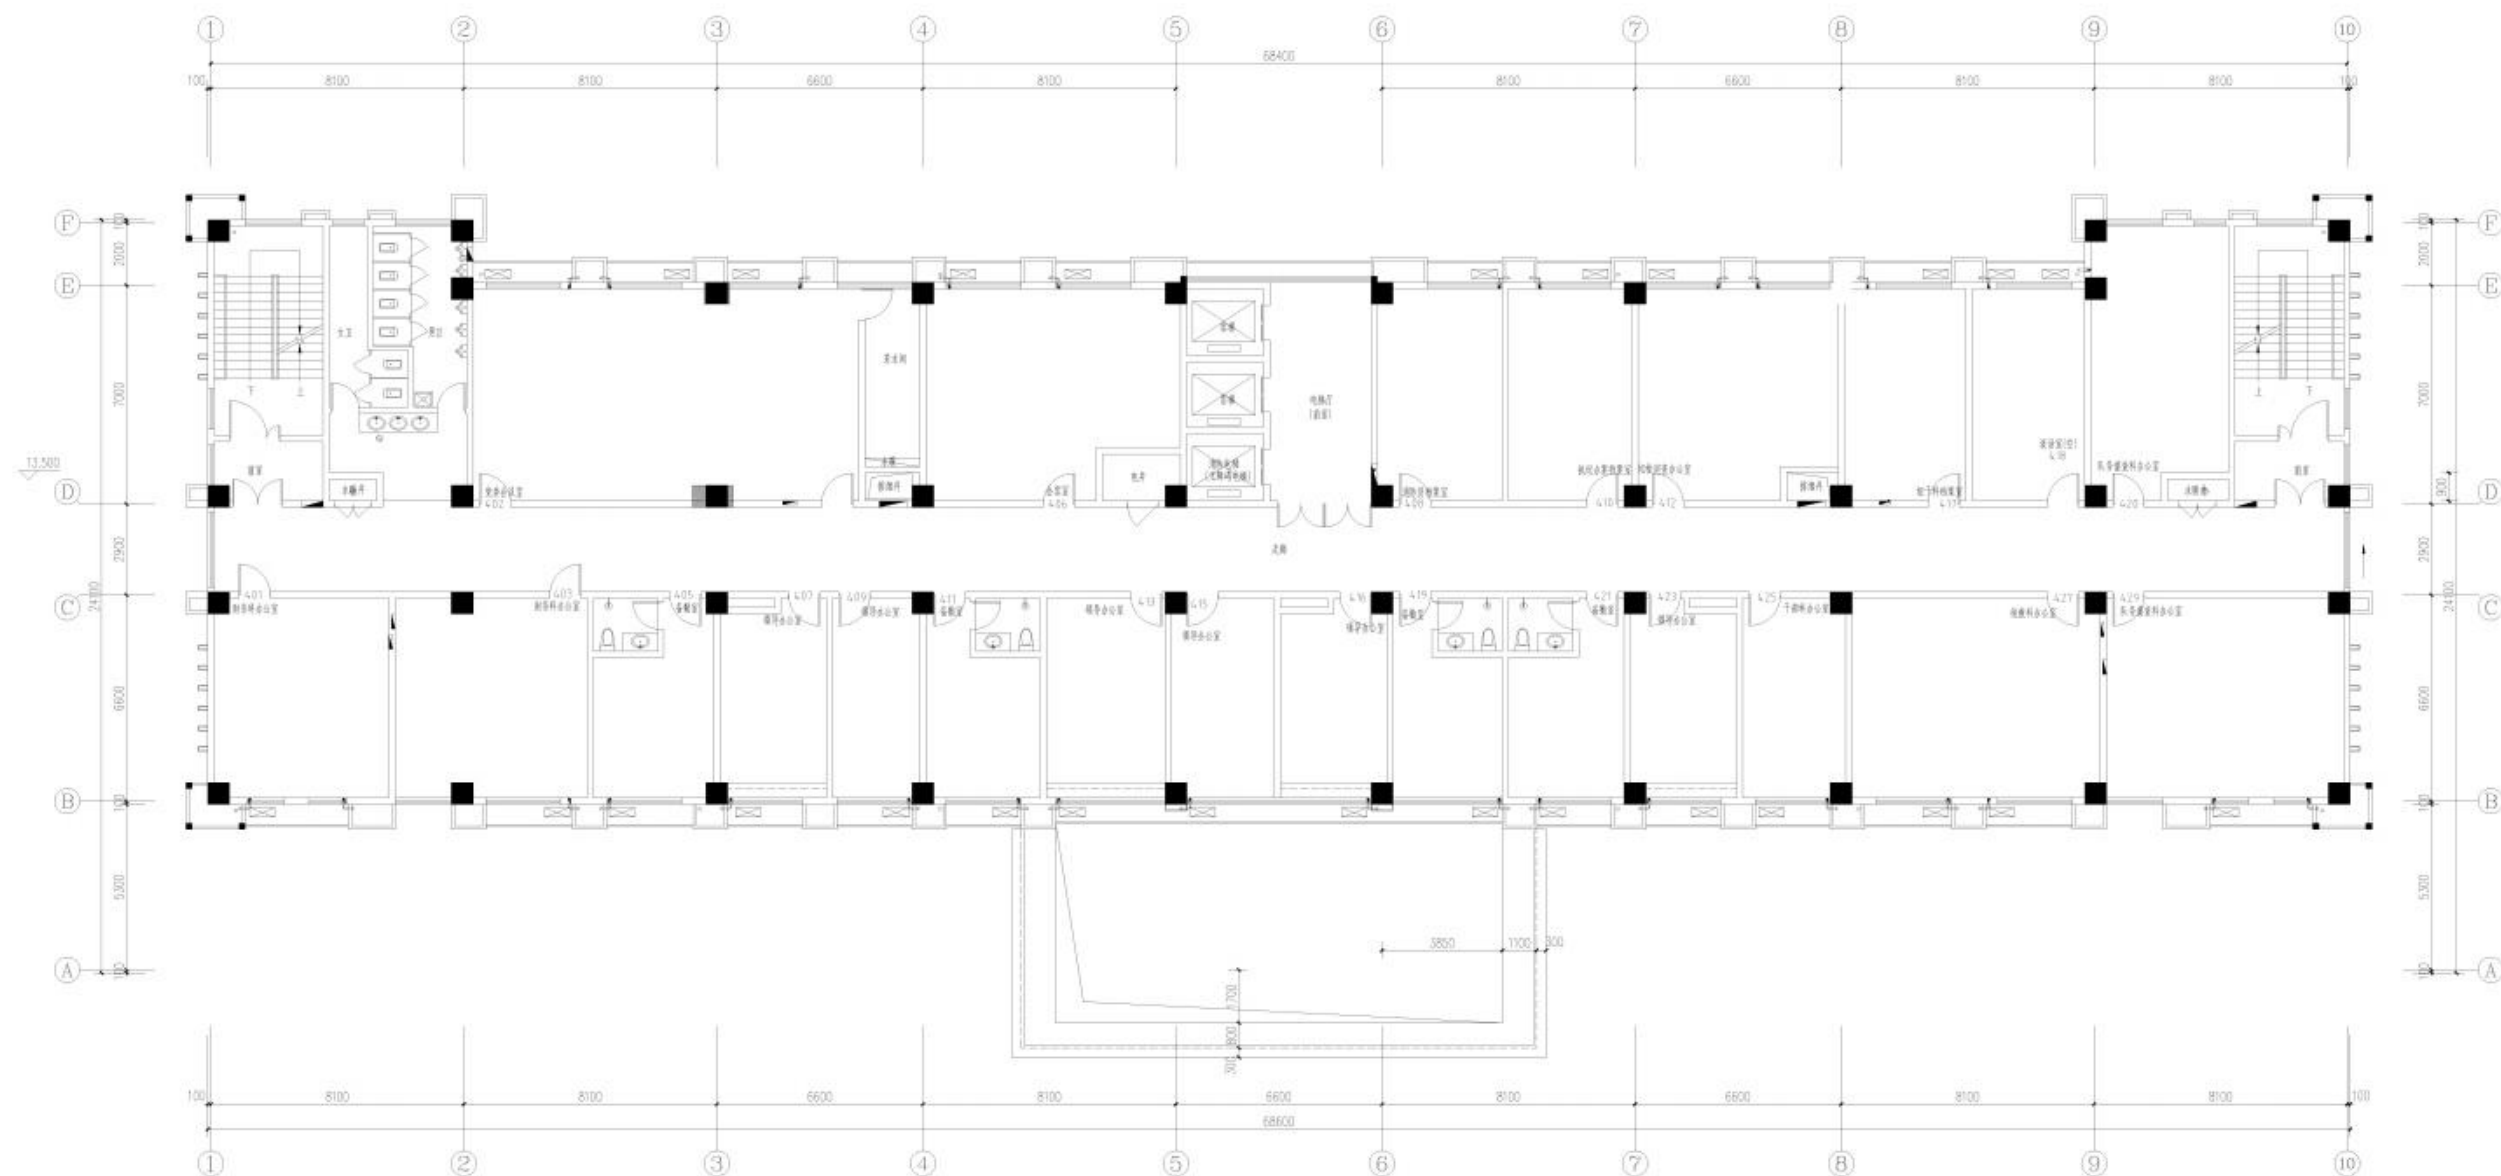

四层平面 1:100

- 注：1、未注明处均同下层平面。
2、空调板板面抹20厚防水水泥砂浆，0.5%坡向外侧。
3、风井盖板、空调板板面抹20厚防水水泥砂浆0.5%坡向外侧，板边做滴水沿。

设计图例
■ 钢筋混凝土
□ 砌体
□ 空调室外机
○ 雨水管
● 冷凝水立管

防火分区示意图



中国建筑西北设计研究院有限公司
CHINA RESEARCH DESIGN INSTITUTE OF BUILDING DESIGN
设计证书编号：A161002030

合作单位
COOPERATION

合作单位

注册执业人
REGISTERED PERSON

注册证书号
REGISTERED CERTIFICATE NO.

注册印章号
REGISTERED SEAL NO.

建设单位
CLIENT

汉中市消防救援支队

设计人
DESIGNER

工程名称
PROJECT NAME

1#指挥中心

子项名称
SUB-PROJECT NAME

图名
TITLE

四层平面

项目负责人
PROJECT LEADER

审定
APPROVED BY

审核
CHECKED BY

专业负责人
PROFESSIONAL LEADER

校对
CHECKED BY

设计
DESIGNED BY

制图
DRAWN BY

图别
DRAWING TYPE

版本
VERSION

图号
DRAWING NO.

日期
DATE


图号
DRAWING NO.

日期
DATE

图号
DRAWING NO.

日期
DATE

图例

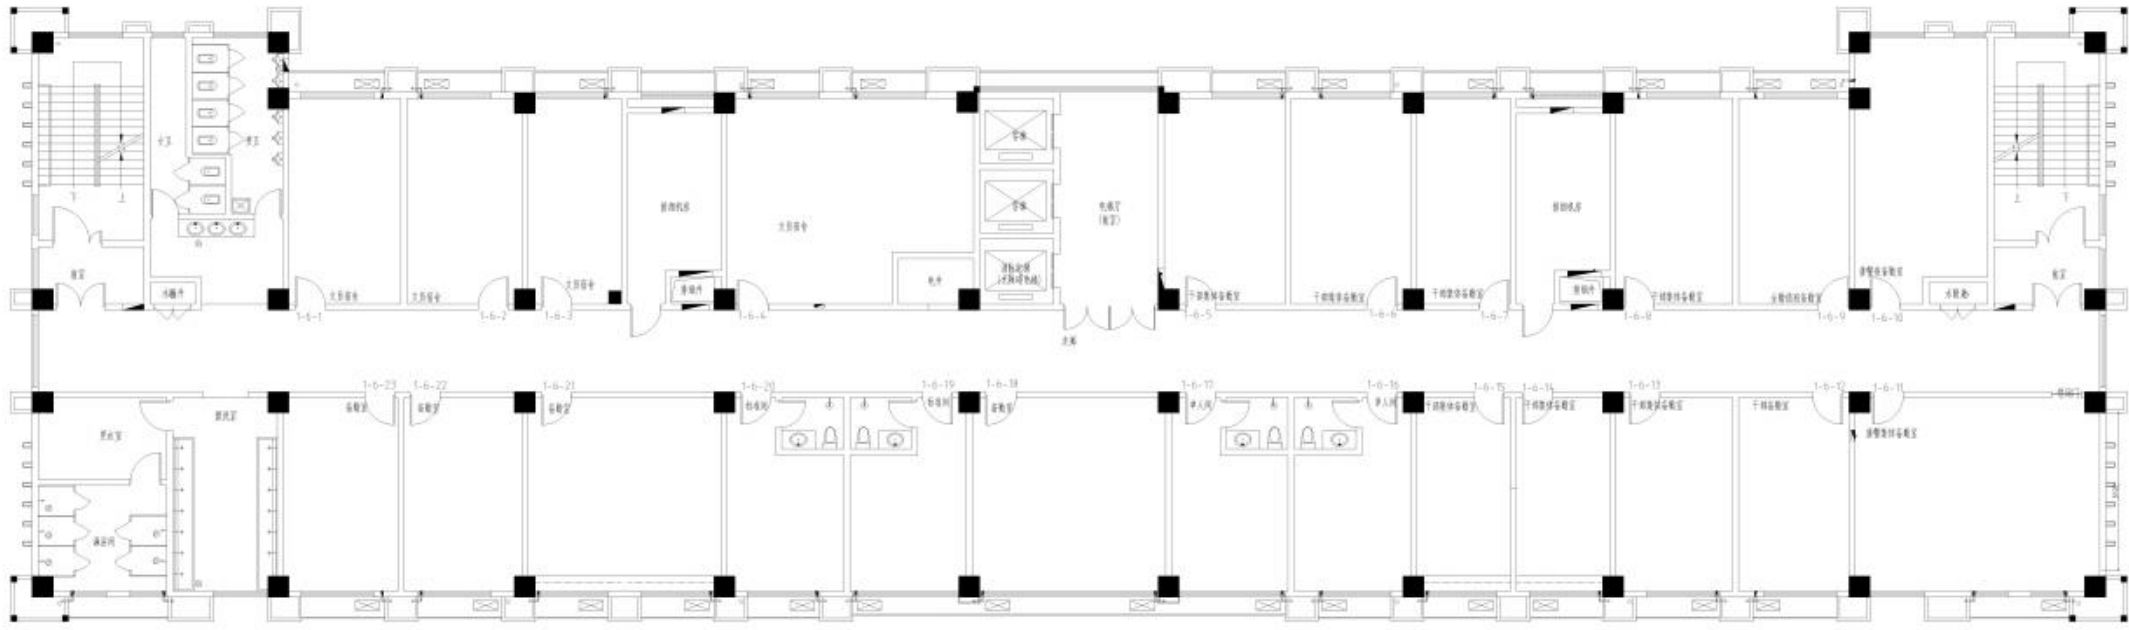

六层平面 1:100

注：1、未注明处均同下层平面。
2、空调板板面抹20厚防水水泥砂浆0.5%坡向外侧，板边做滴水沿。

- 设计图例
- 钢筋混凝土
 - 墙体
 - 空调室外机
 - 散热器
 - 采暖散热器



中国北设计研究院有限公司
CHINA NORTH DESIGN RESEARCH INSTITUTE CO., LTD.
设计证书编号: A311000033

合作单位
COOPERATION

注册执业人
注册证书号
注册印章号


注册证书号
注册印章号

建设单位
汉中市消防救援支队

设计号
工程名称
1#指挥中心

子项名称
图名
六层平面

项目负责人	
审定	
审核	
专业负责人	
校核	
设计	
制图	
图例	图别 图号 图号
版本号	版本号 日期 日期
条形码	

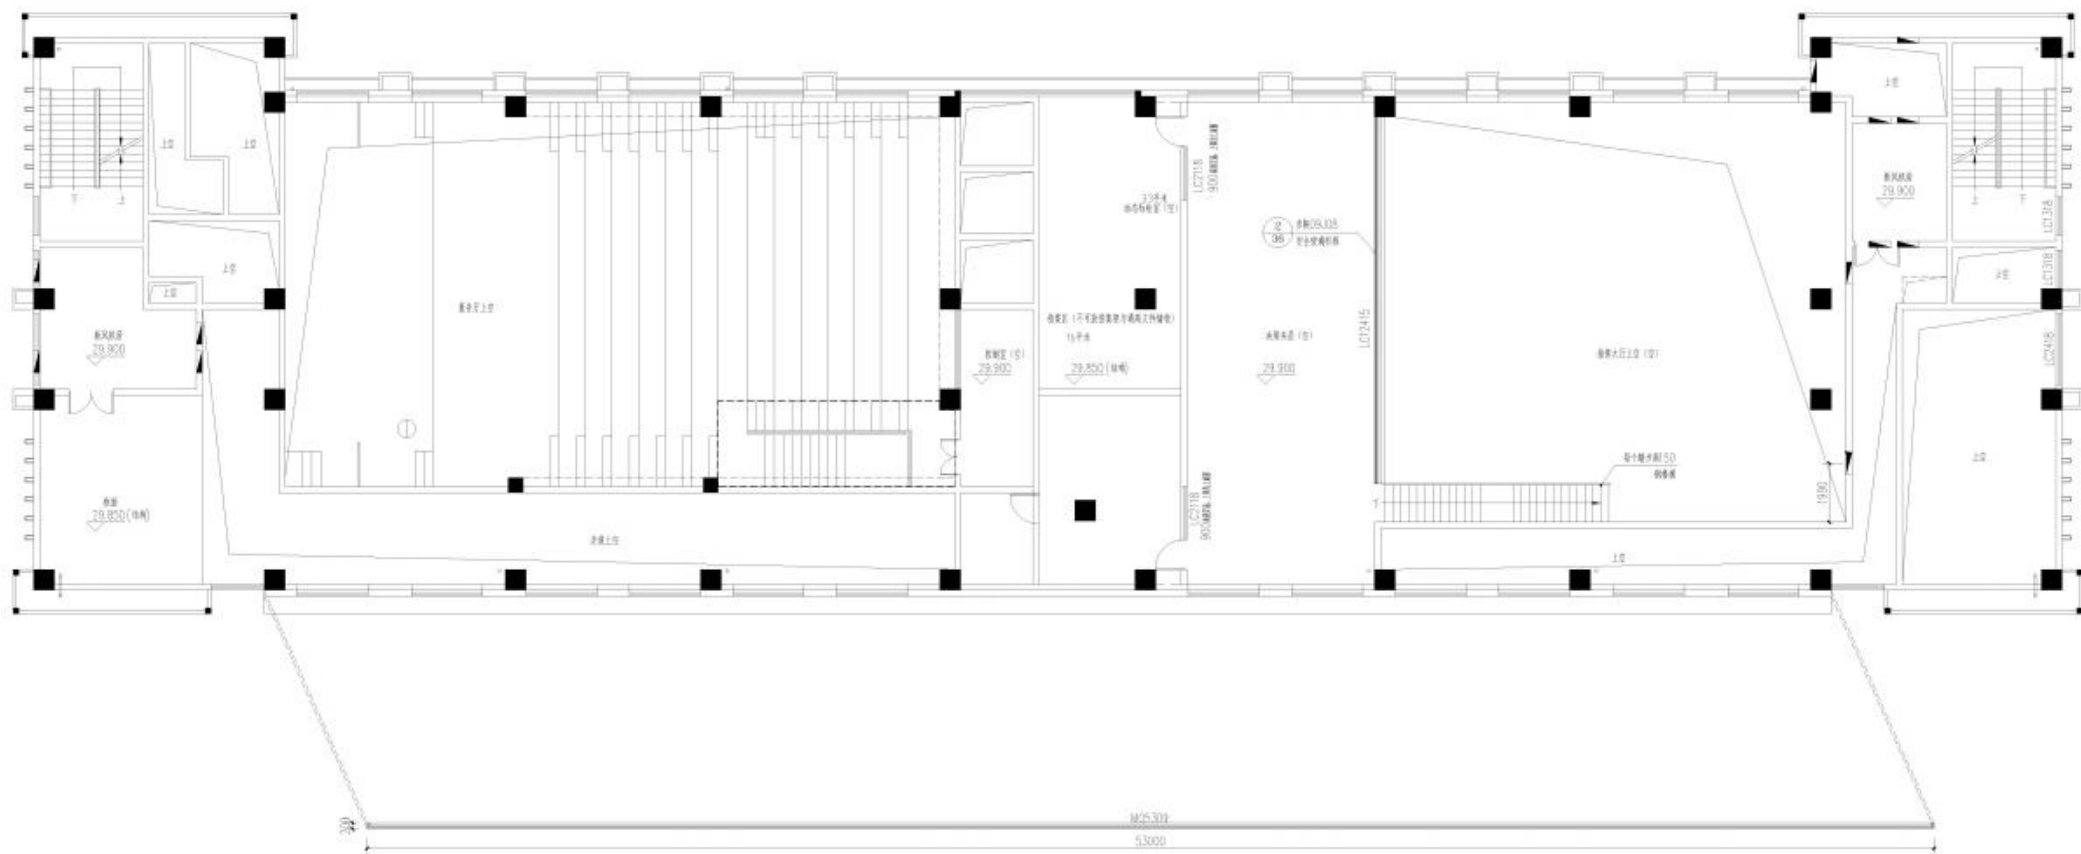

设计图例

- 钢筋混凝土
- 墙体
- 空调室外机
- 风井
- 排烟井

1F 1:100

注：1、未注明处均同下层平面。
2、空调板板面抹20厚防水水泥砂浆0.5%坡向外侧，板边做滴水沿。



中国北方设计研究院有限公司
CHINA NORTH DESIGN RESEARCH INSTITUTE CO., LTD.
设计证书编号: A141000000

合作单位:

合作单位

注册执业人

注册证书号

注册印章号

注册证书号

注册印章号

建设单位

汉中市消防支队

设计号

工程名称

1#指挥中心

子项名称

图名

夹层平面

项目负责人

审核

审核

审核

审核

审核

审核

审核

审核

审核

审核

审核

审核

审核

审核

审核

审核


审核

审核


审核

审核


审核

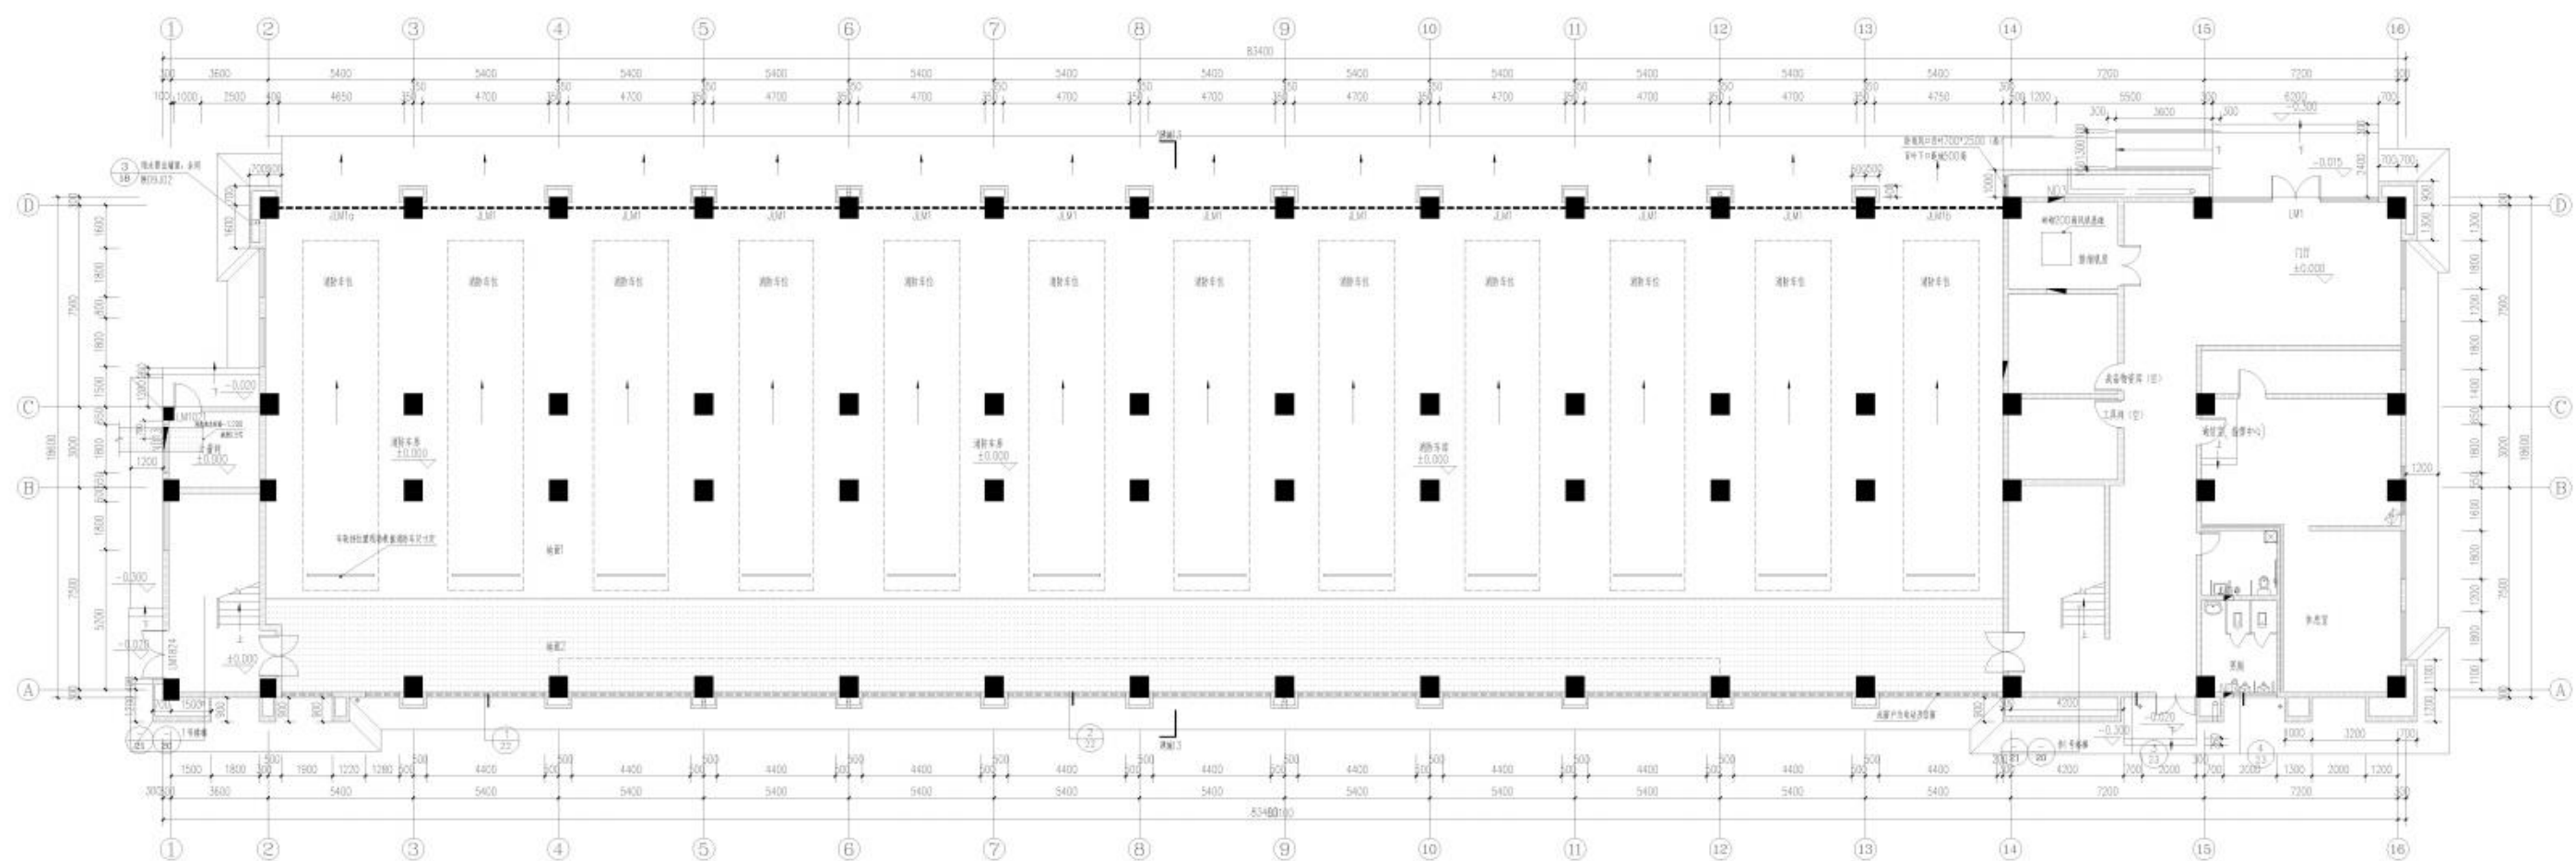


2#特勤楼一层平面 1:100

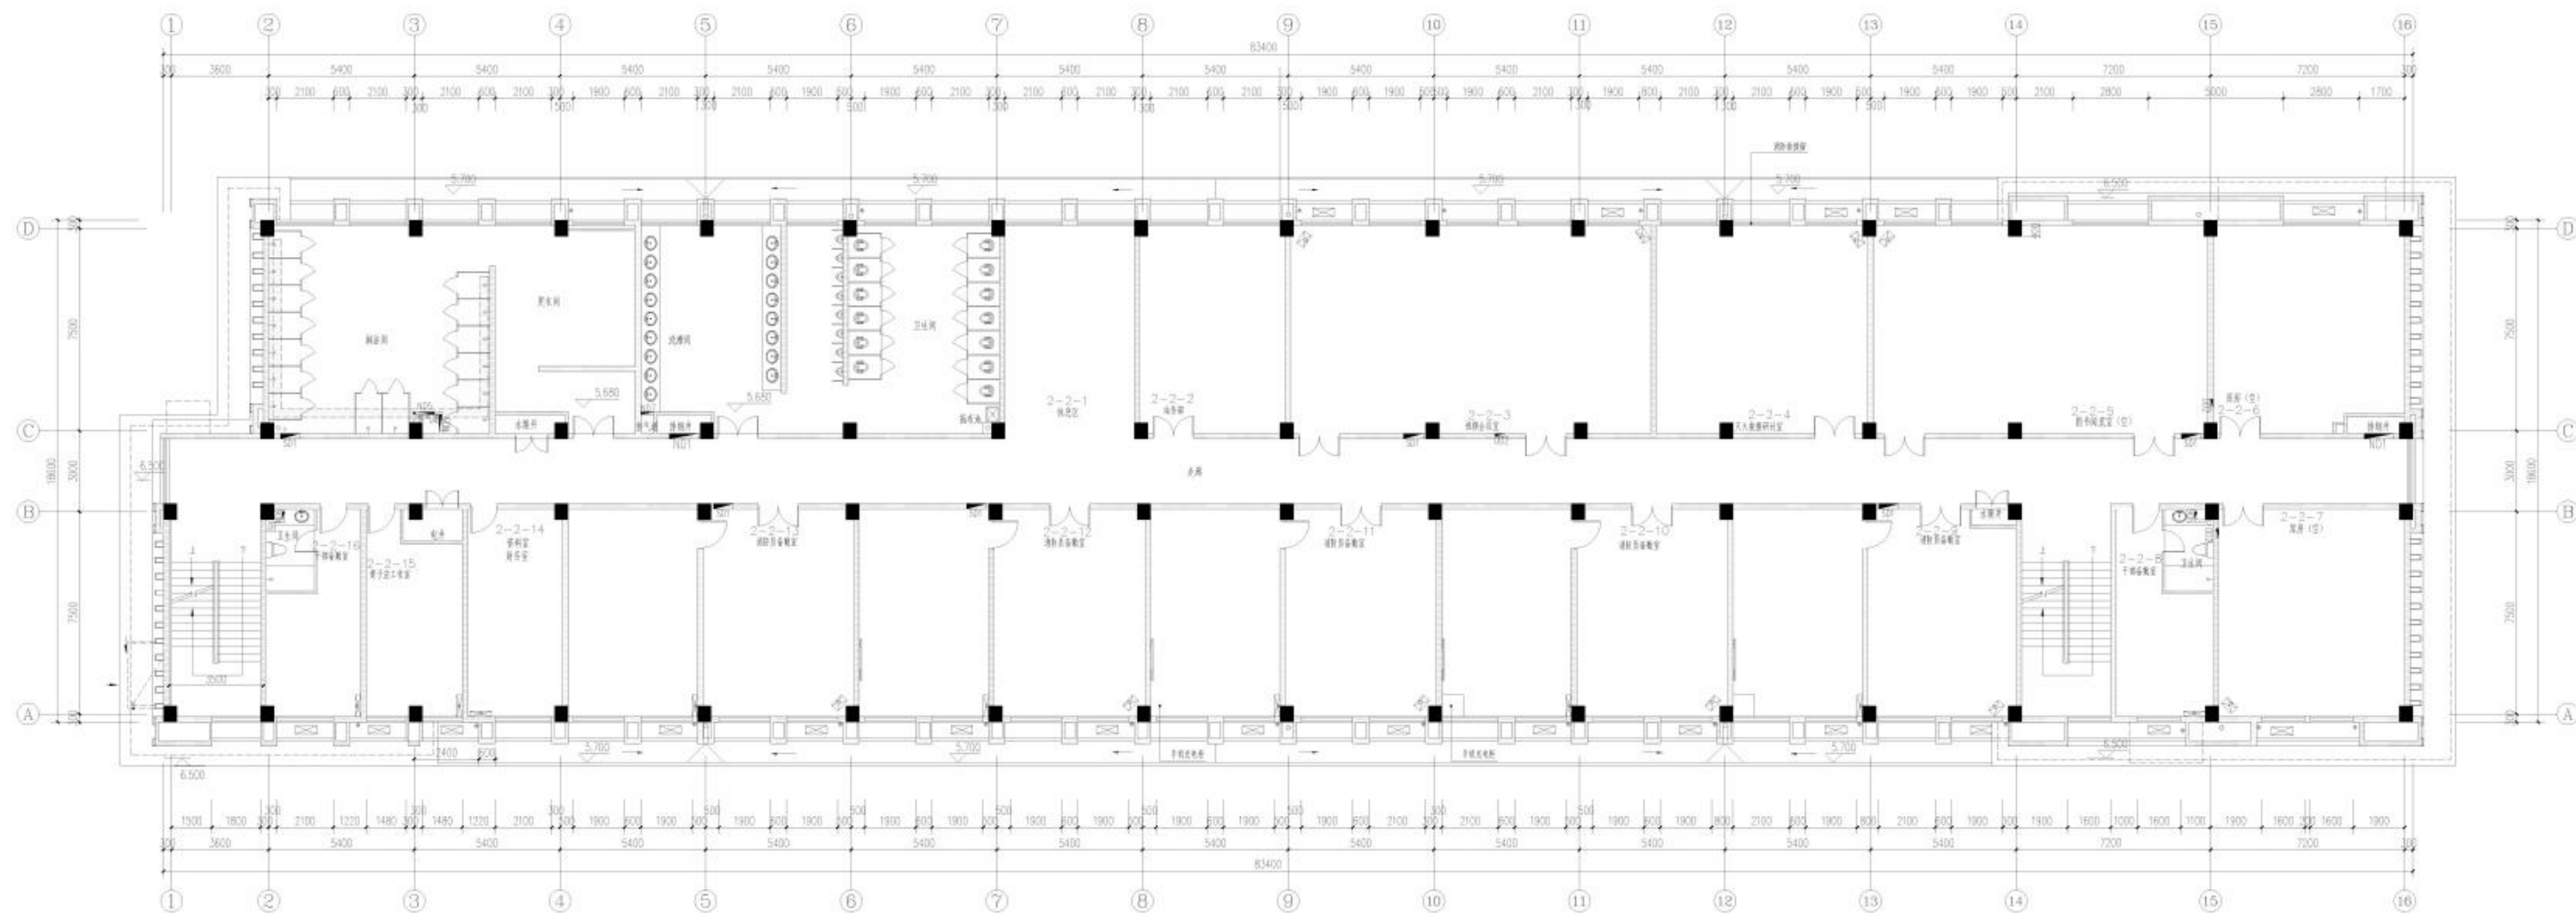


2#特勤楼二层平面 1:100

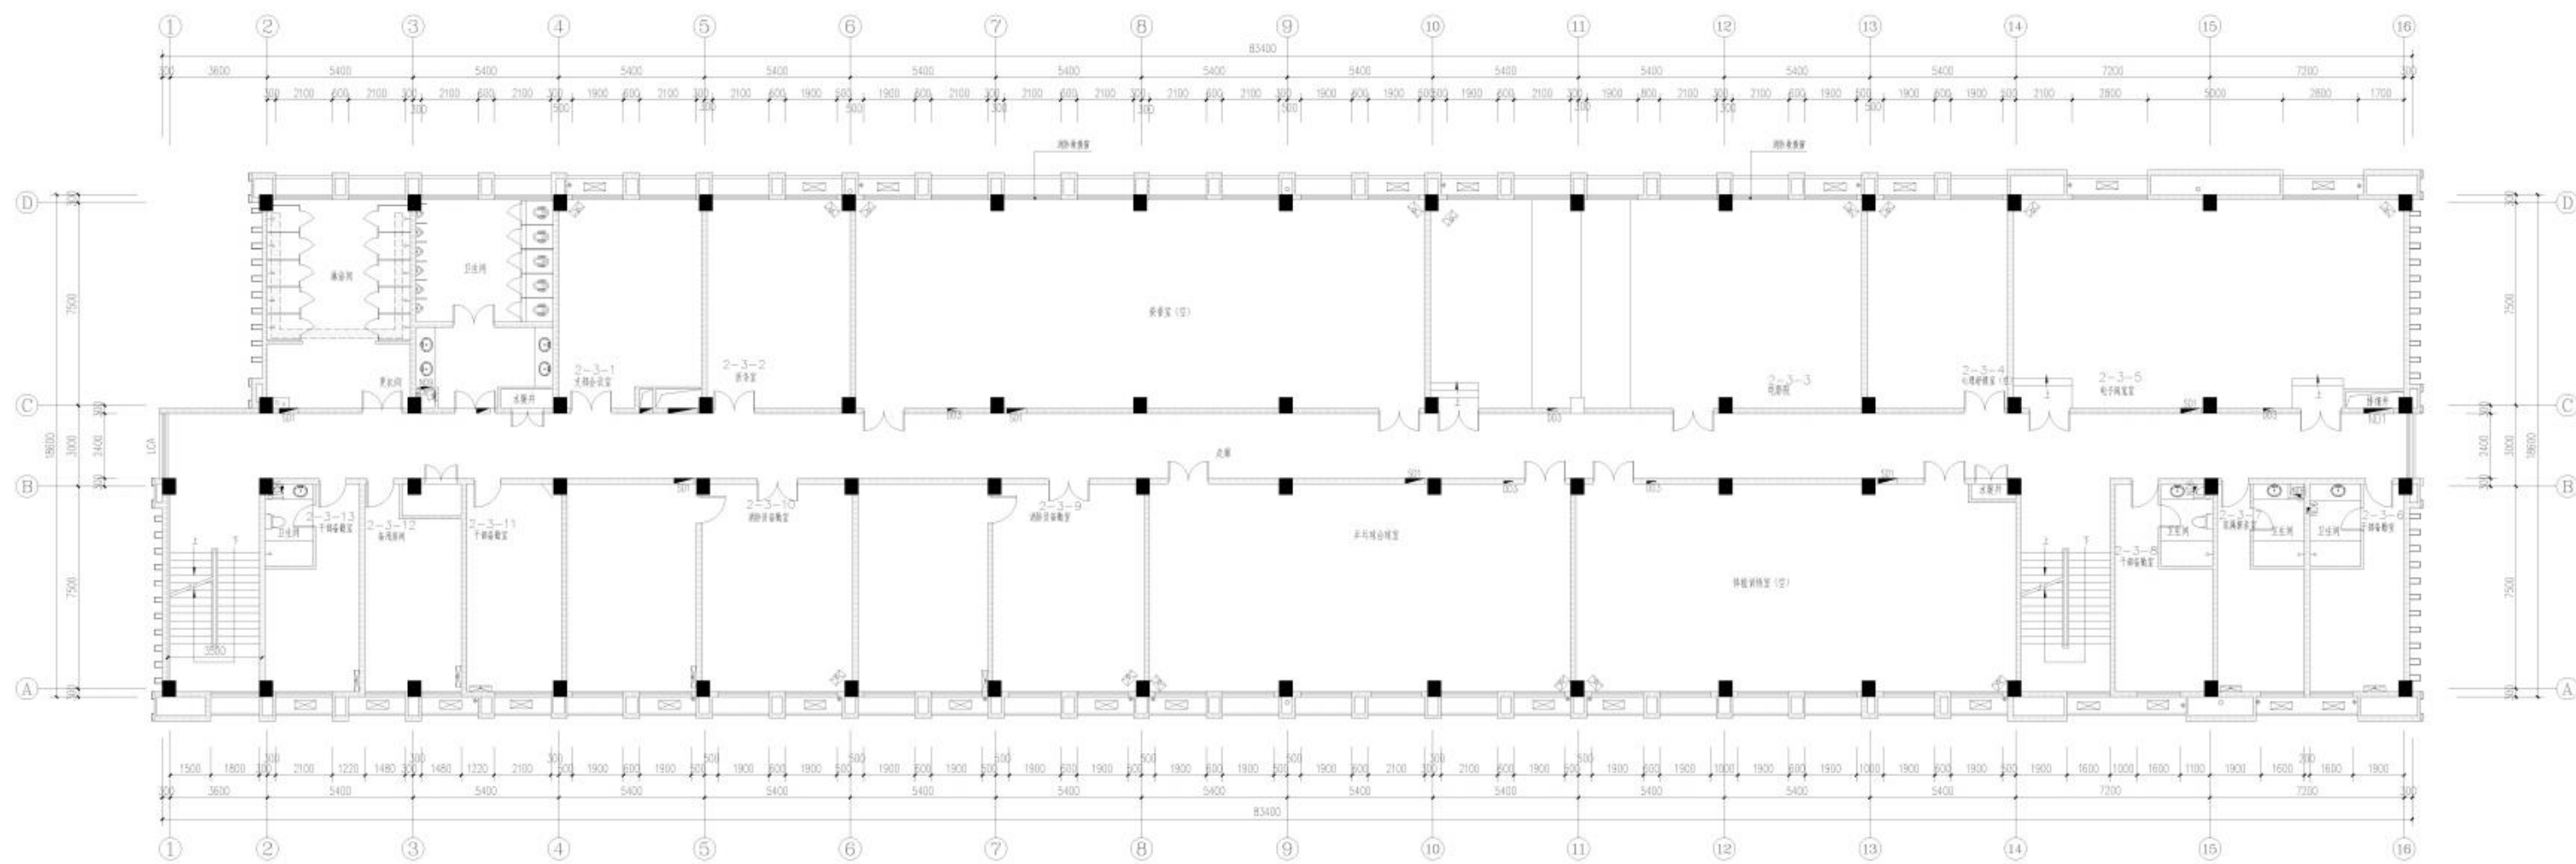


2#特勤楼三层平面 1:100

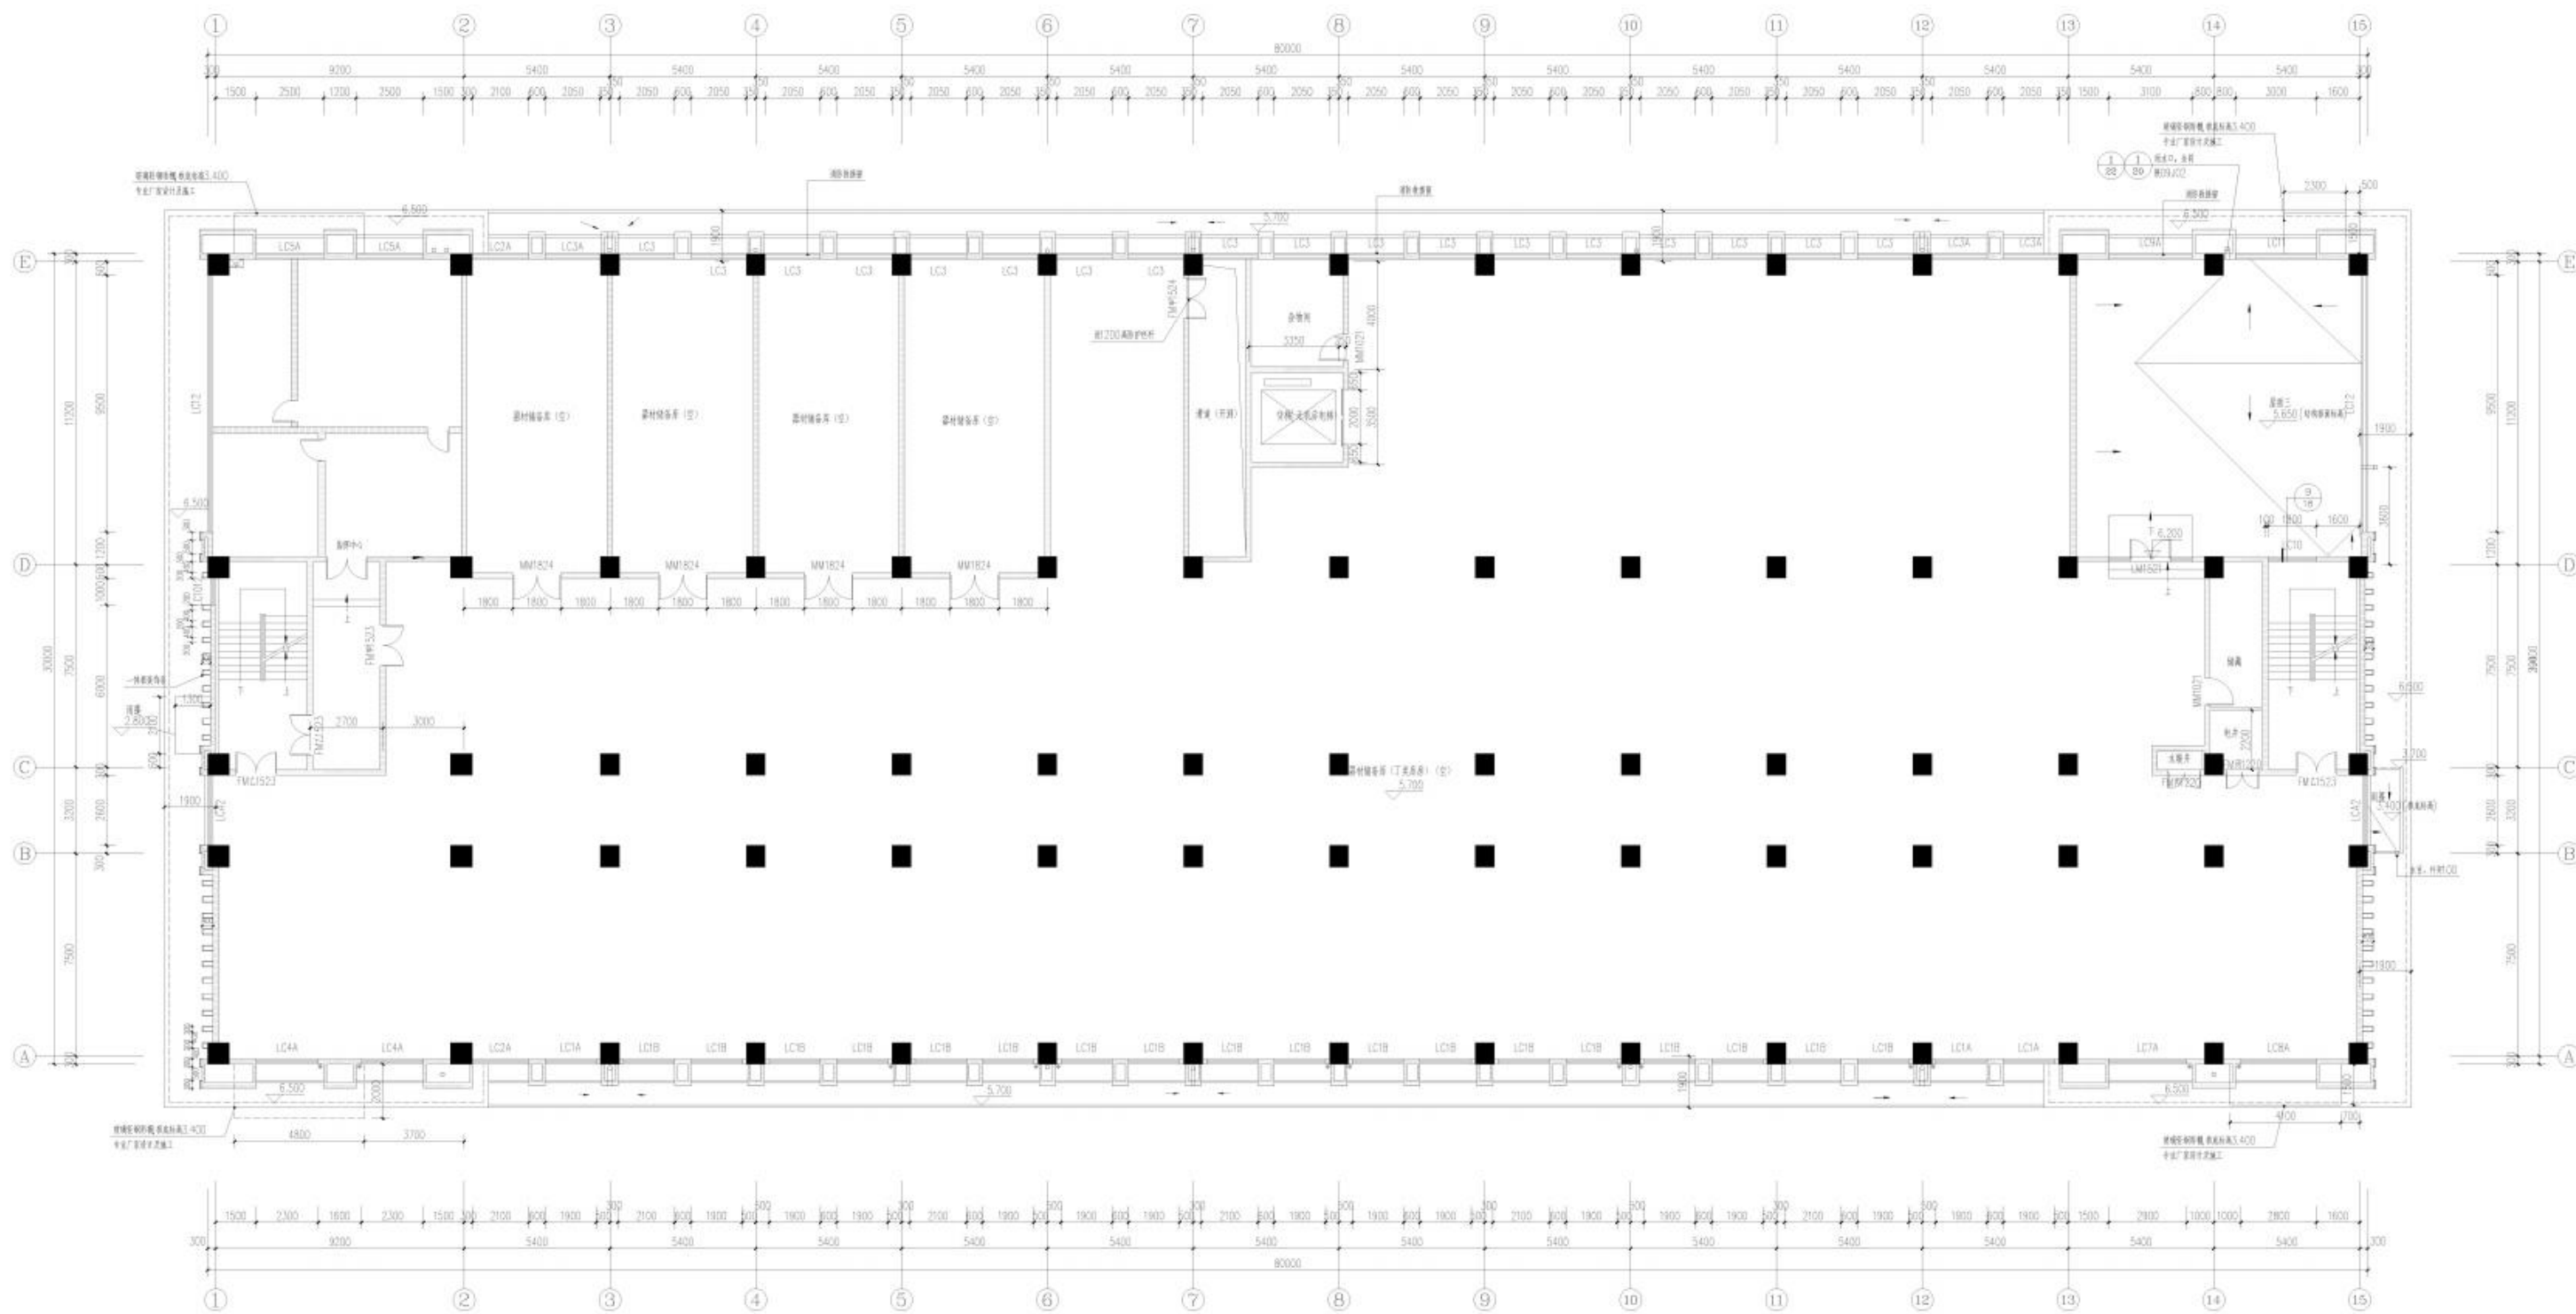


3# 仓库楼二层平面 1:100
注: 未注明者按国家规范执行

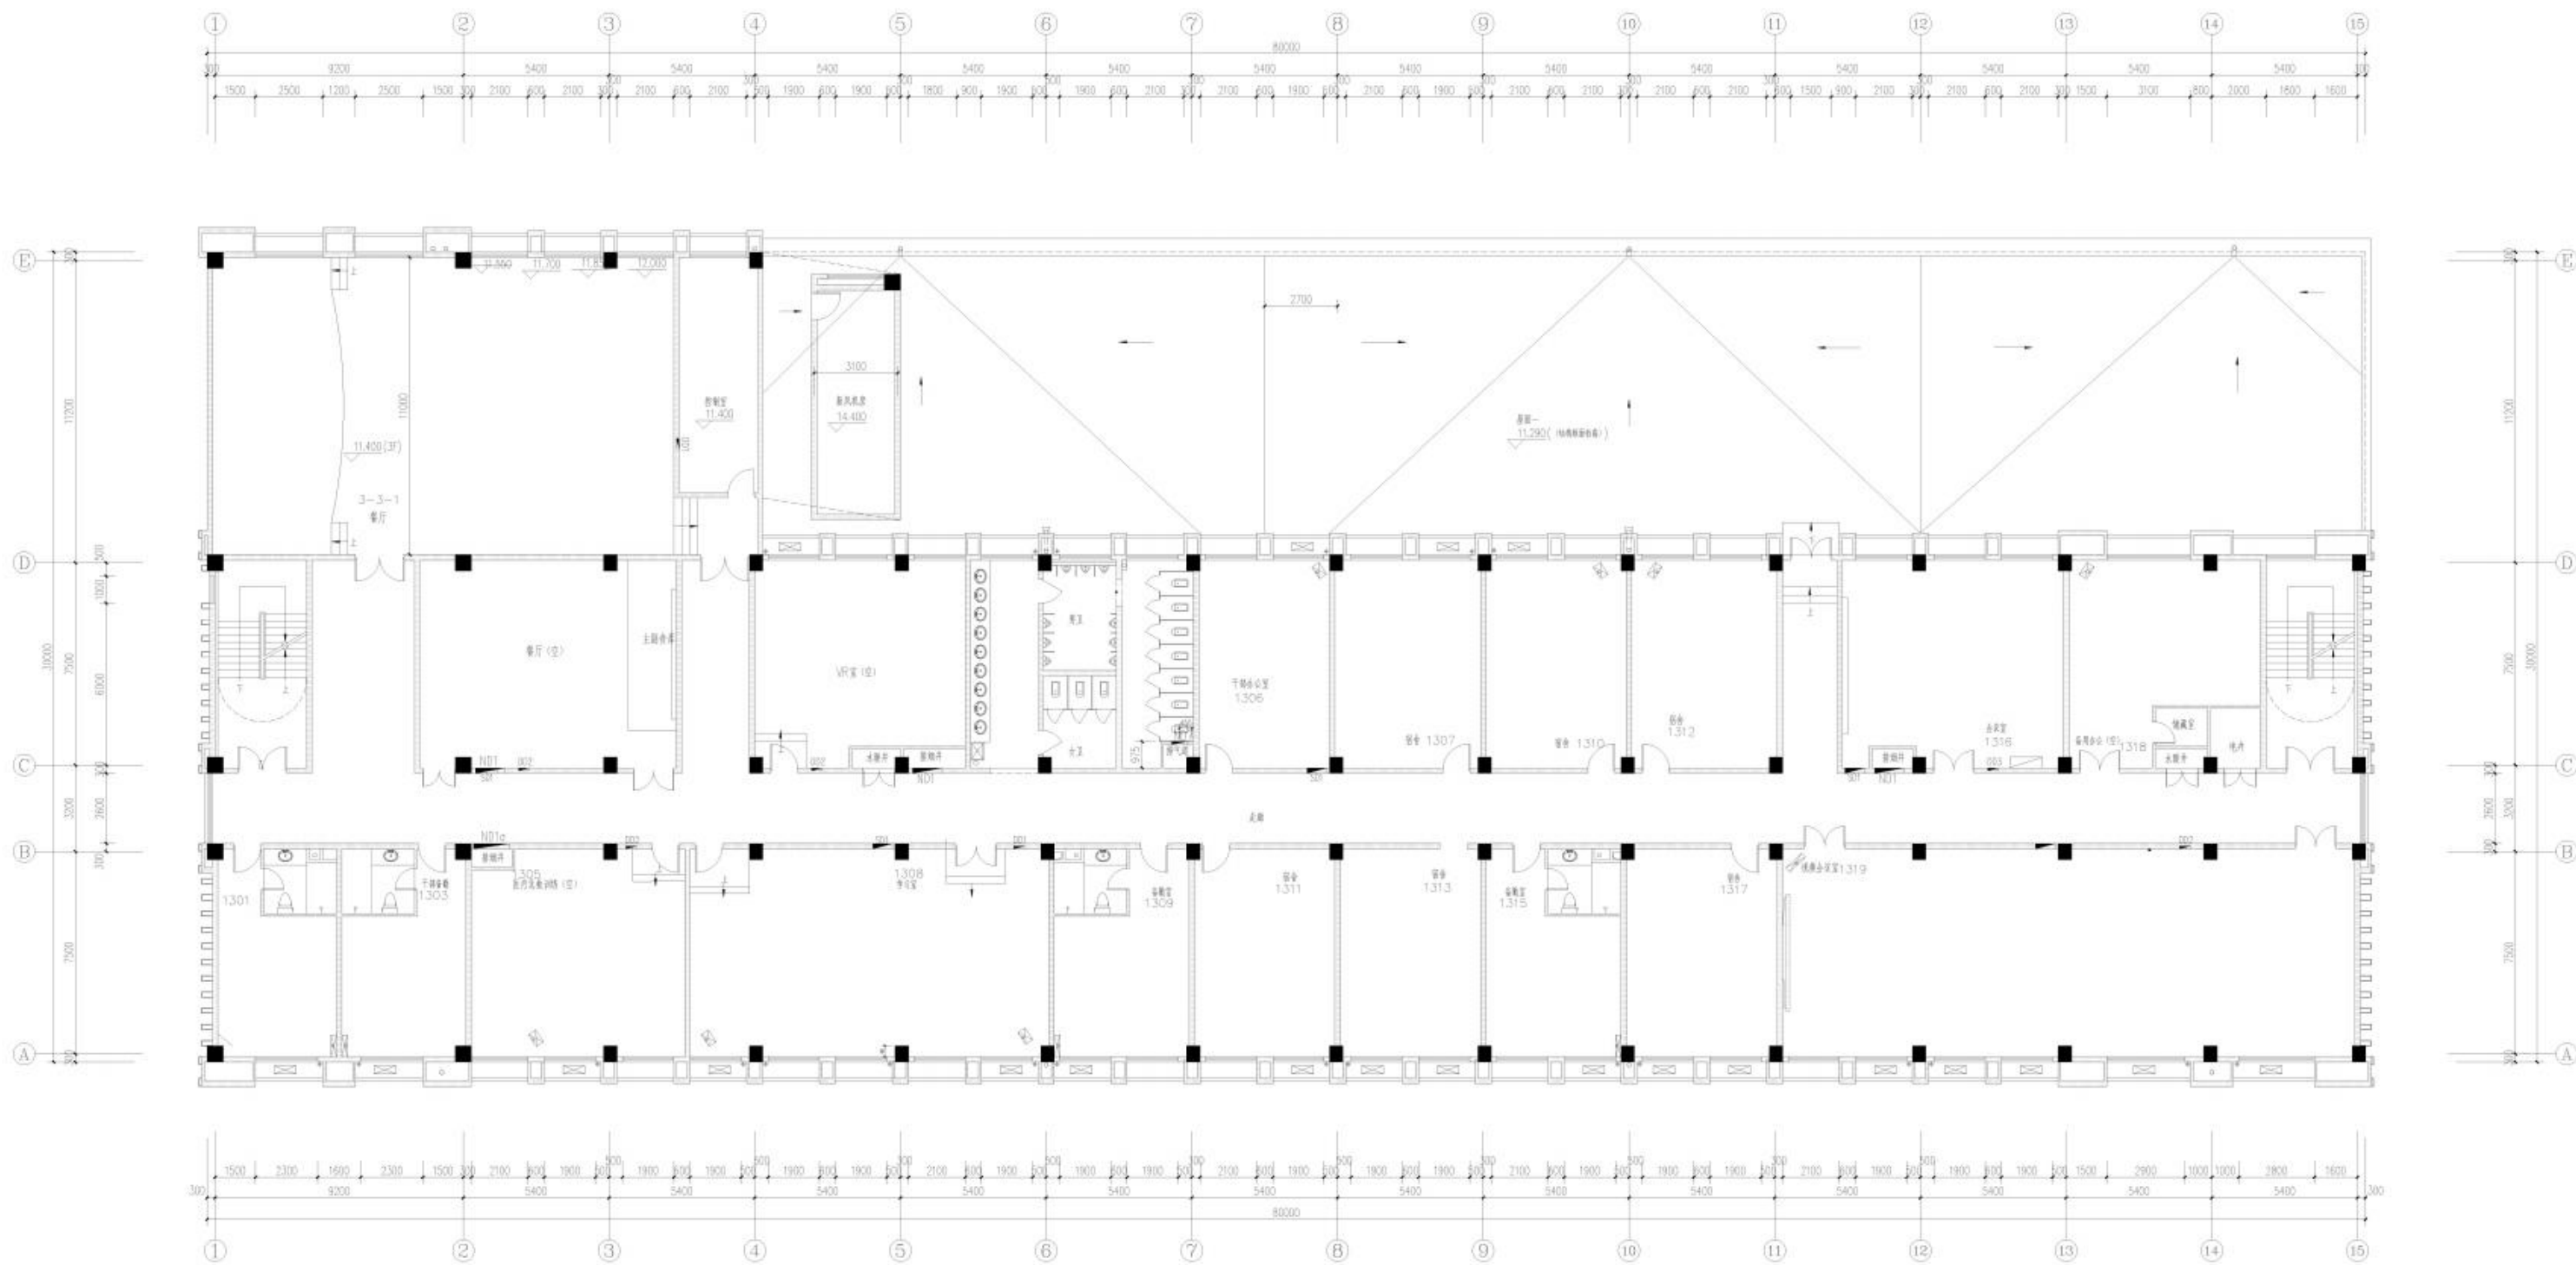


3#战保楼三层平面 1:100

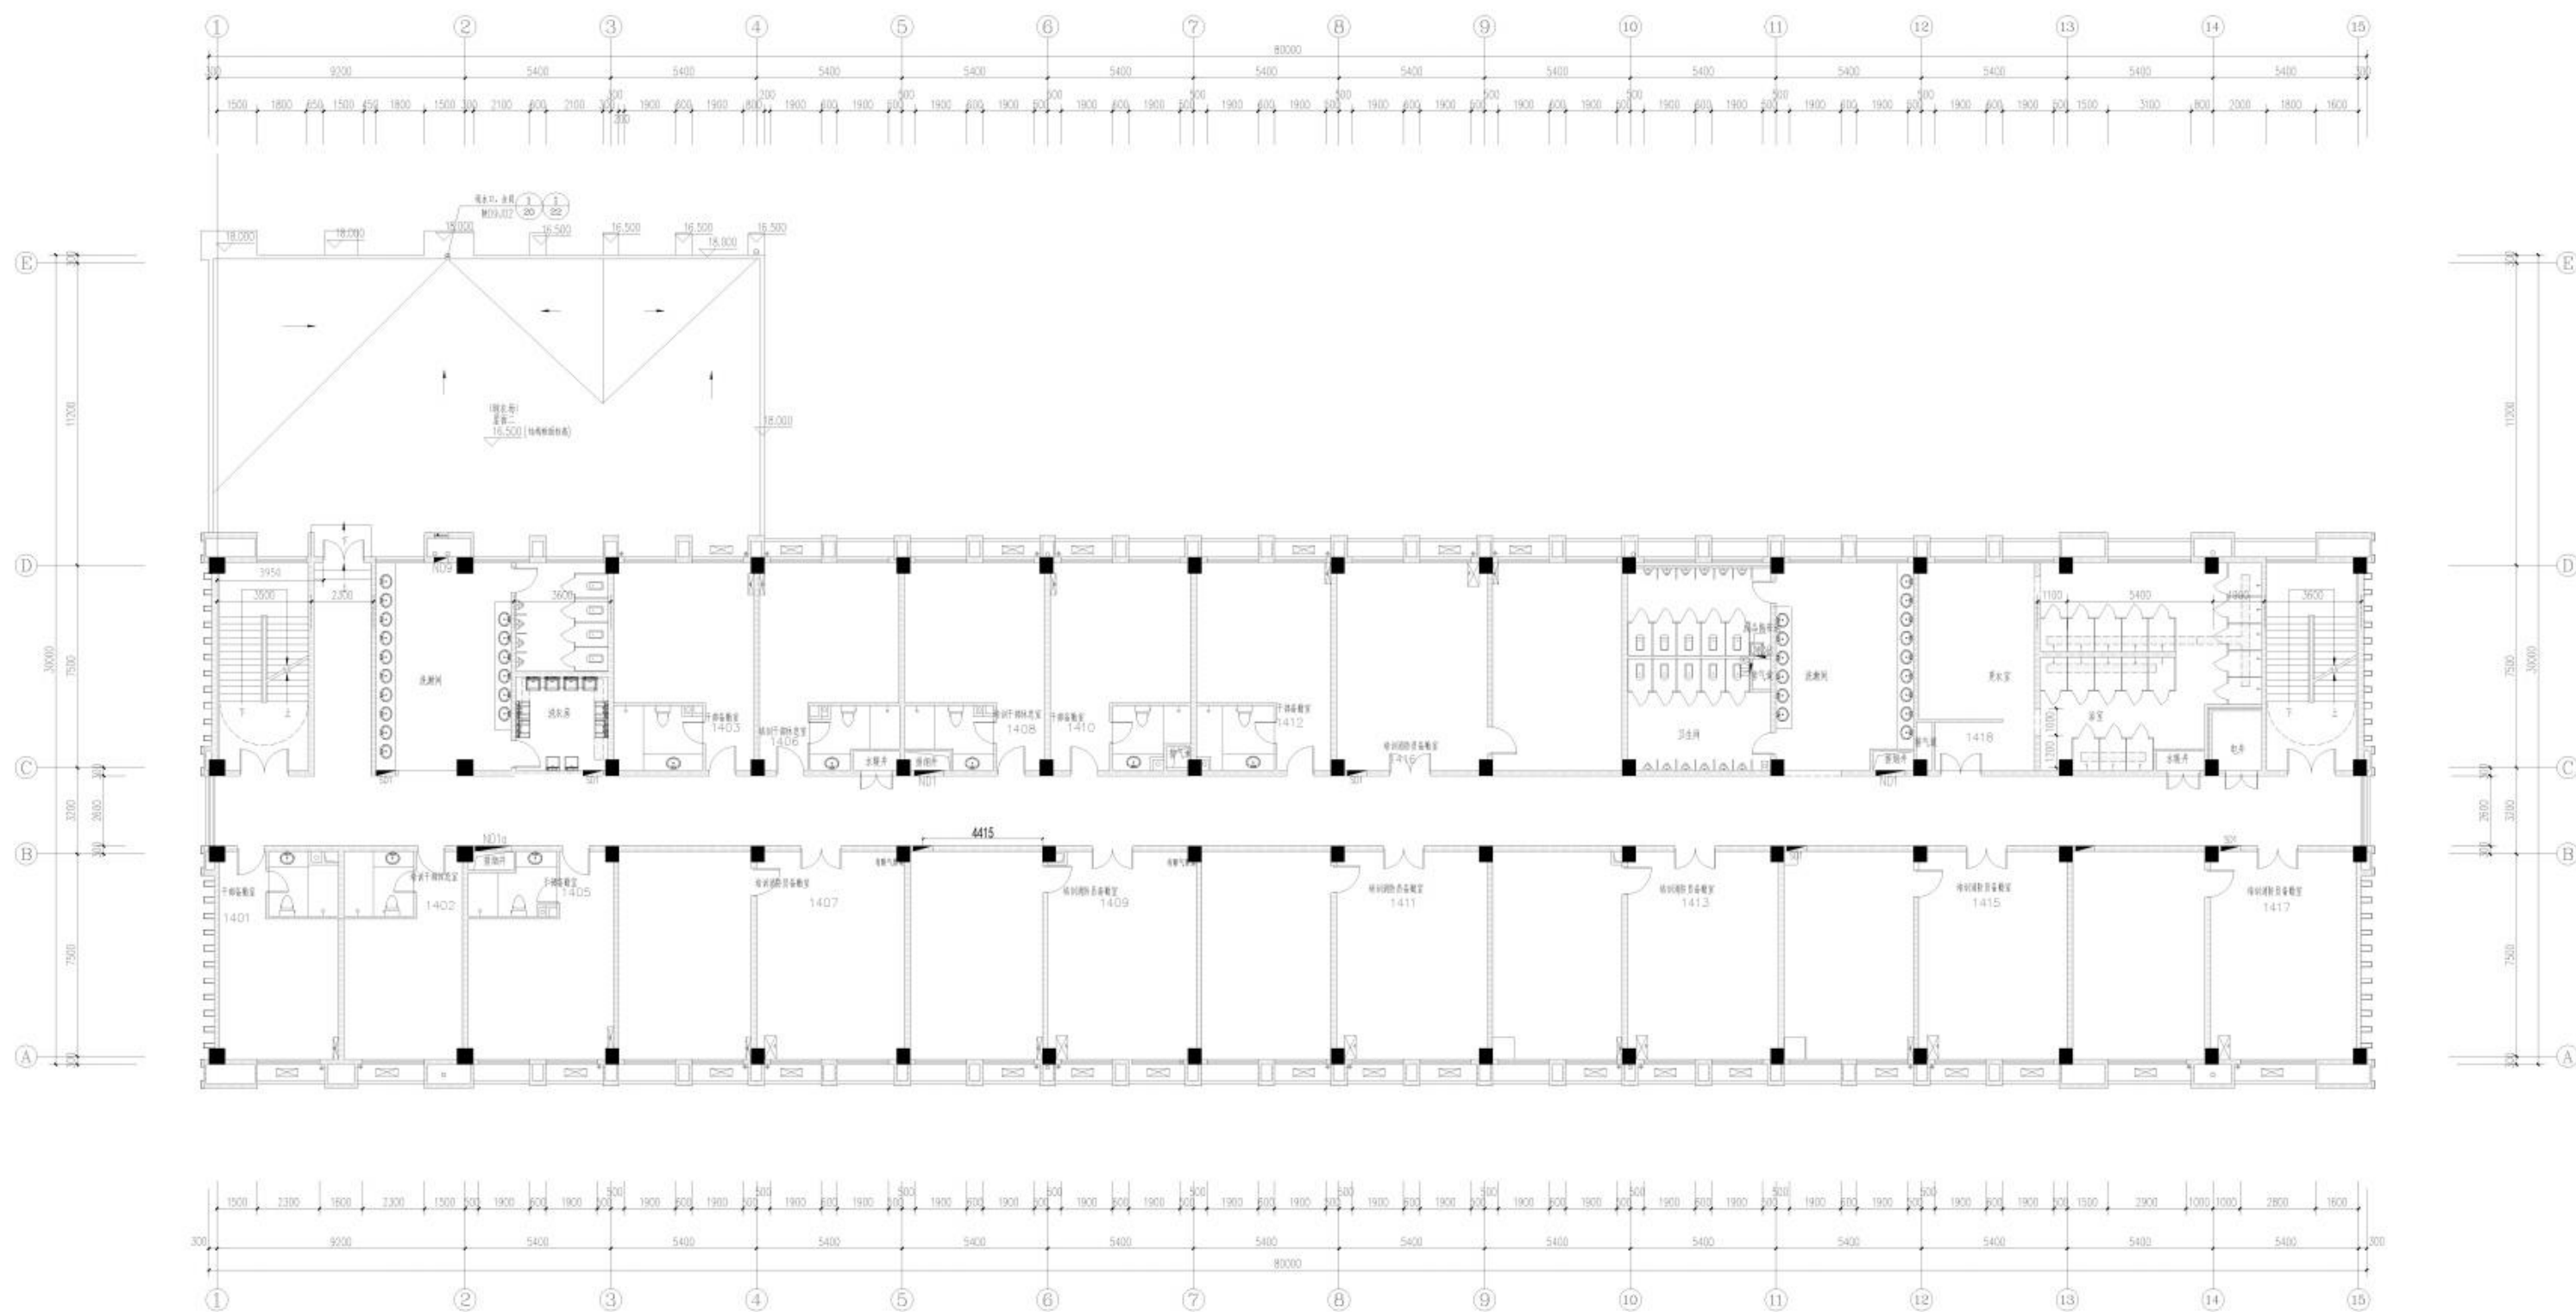


3#战保楼四层平面 1:100

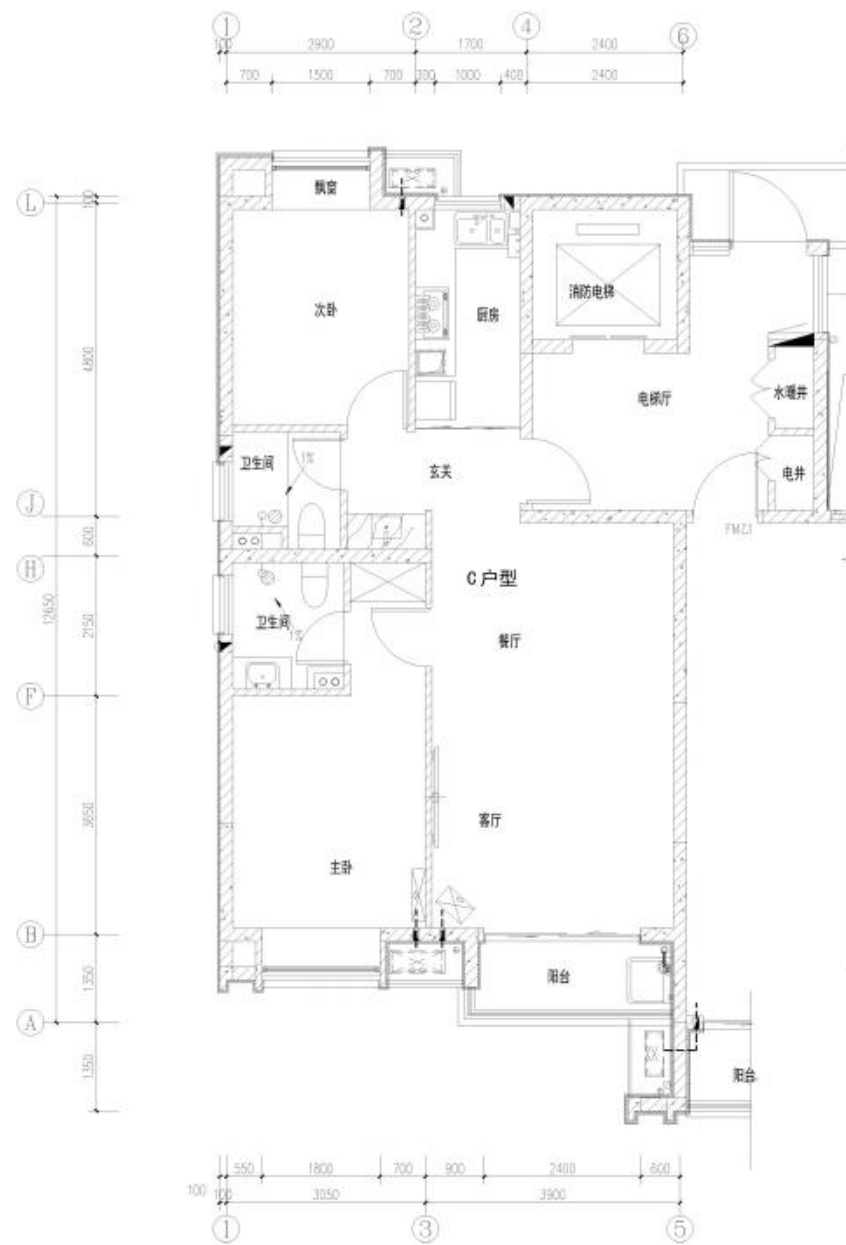

4#公寓C户型平面 1:100

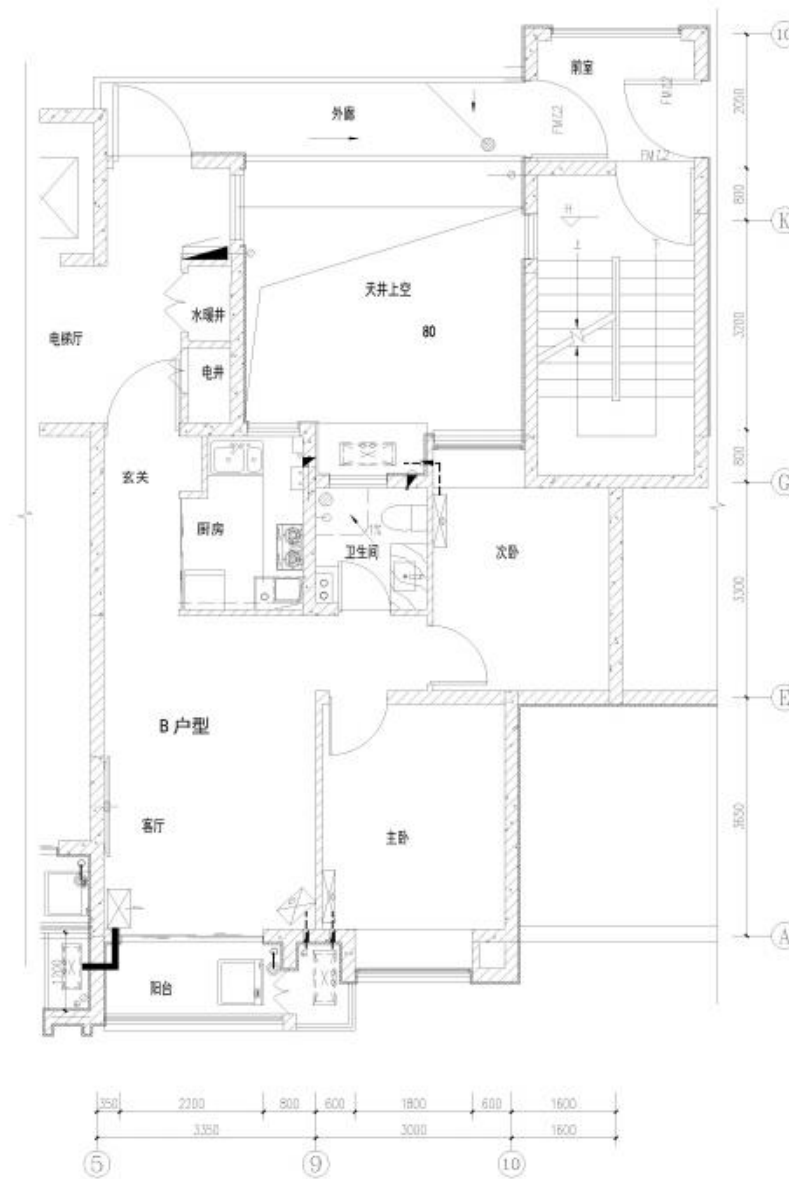

4#公寓B户型平面 1:100

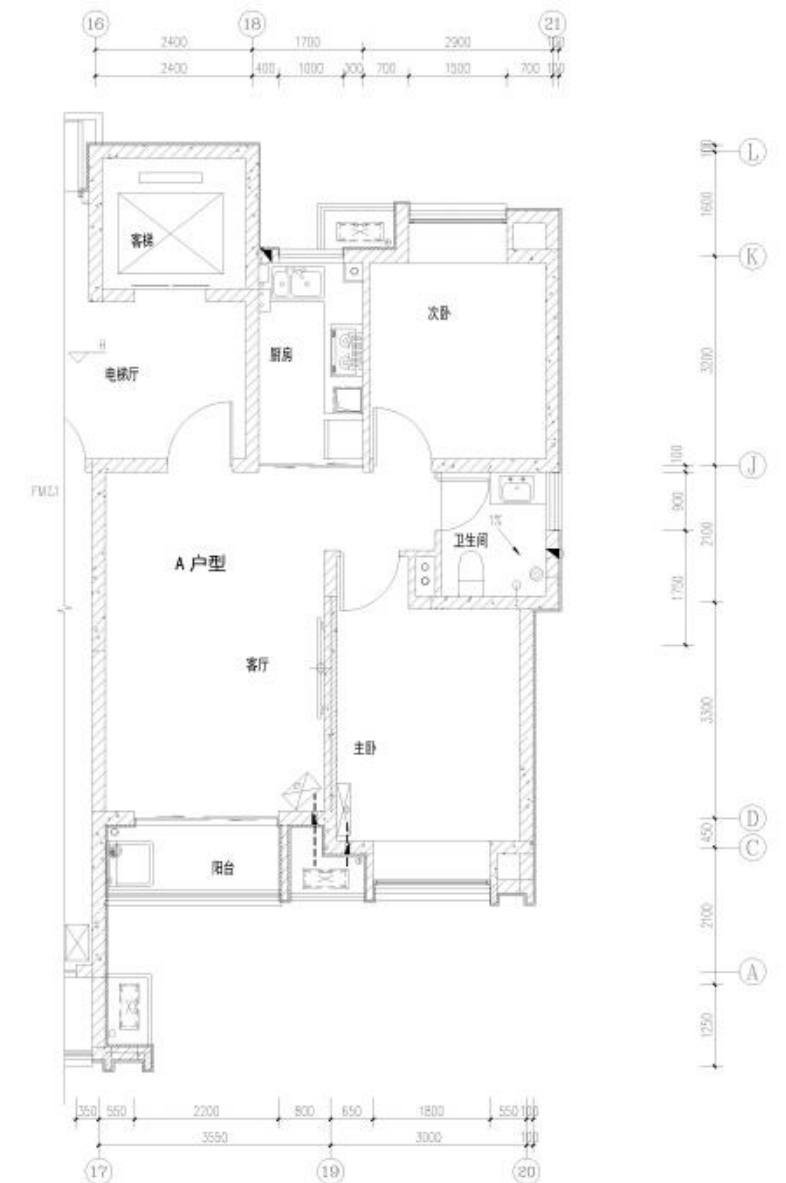

4#公寓A户型平面 1:100